

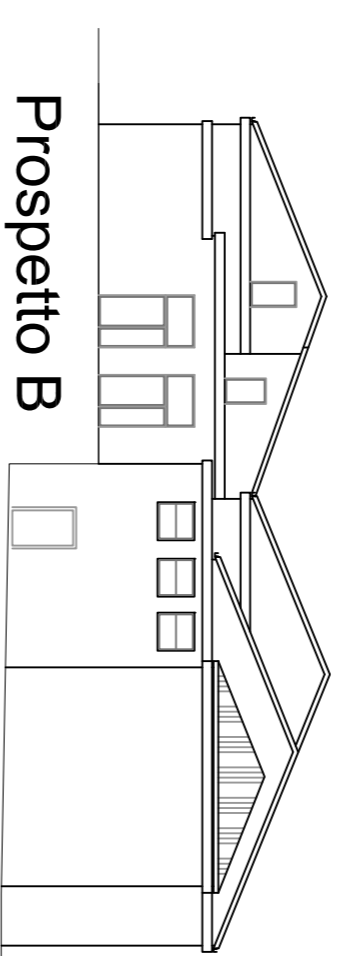
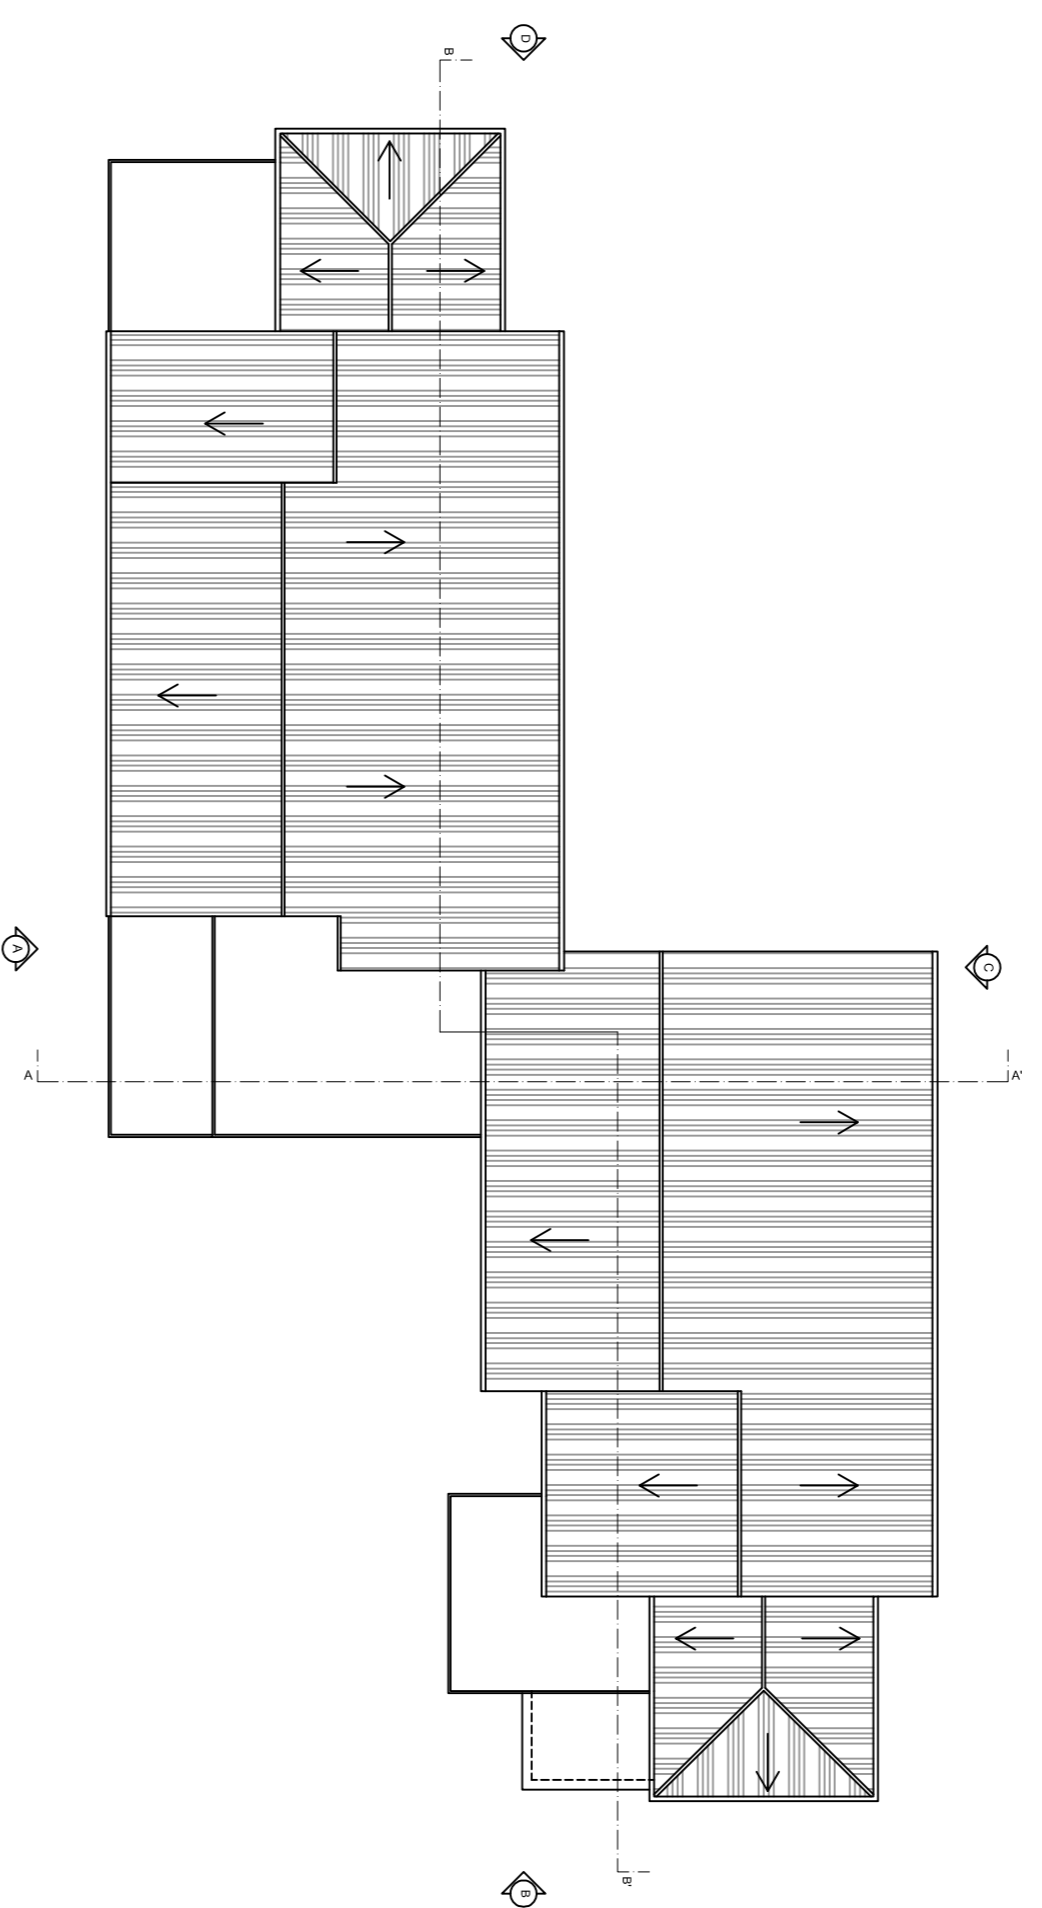



**PAD. N. 2 SCUOLA PRIMARIA  
PIANTA PIANO SEMINTERRATO**

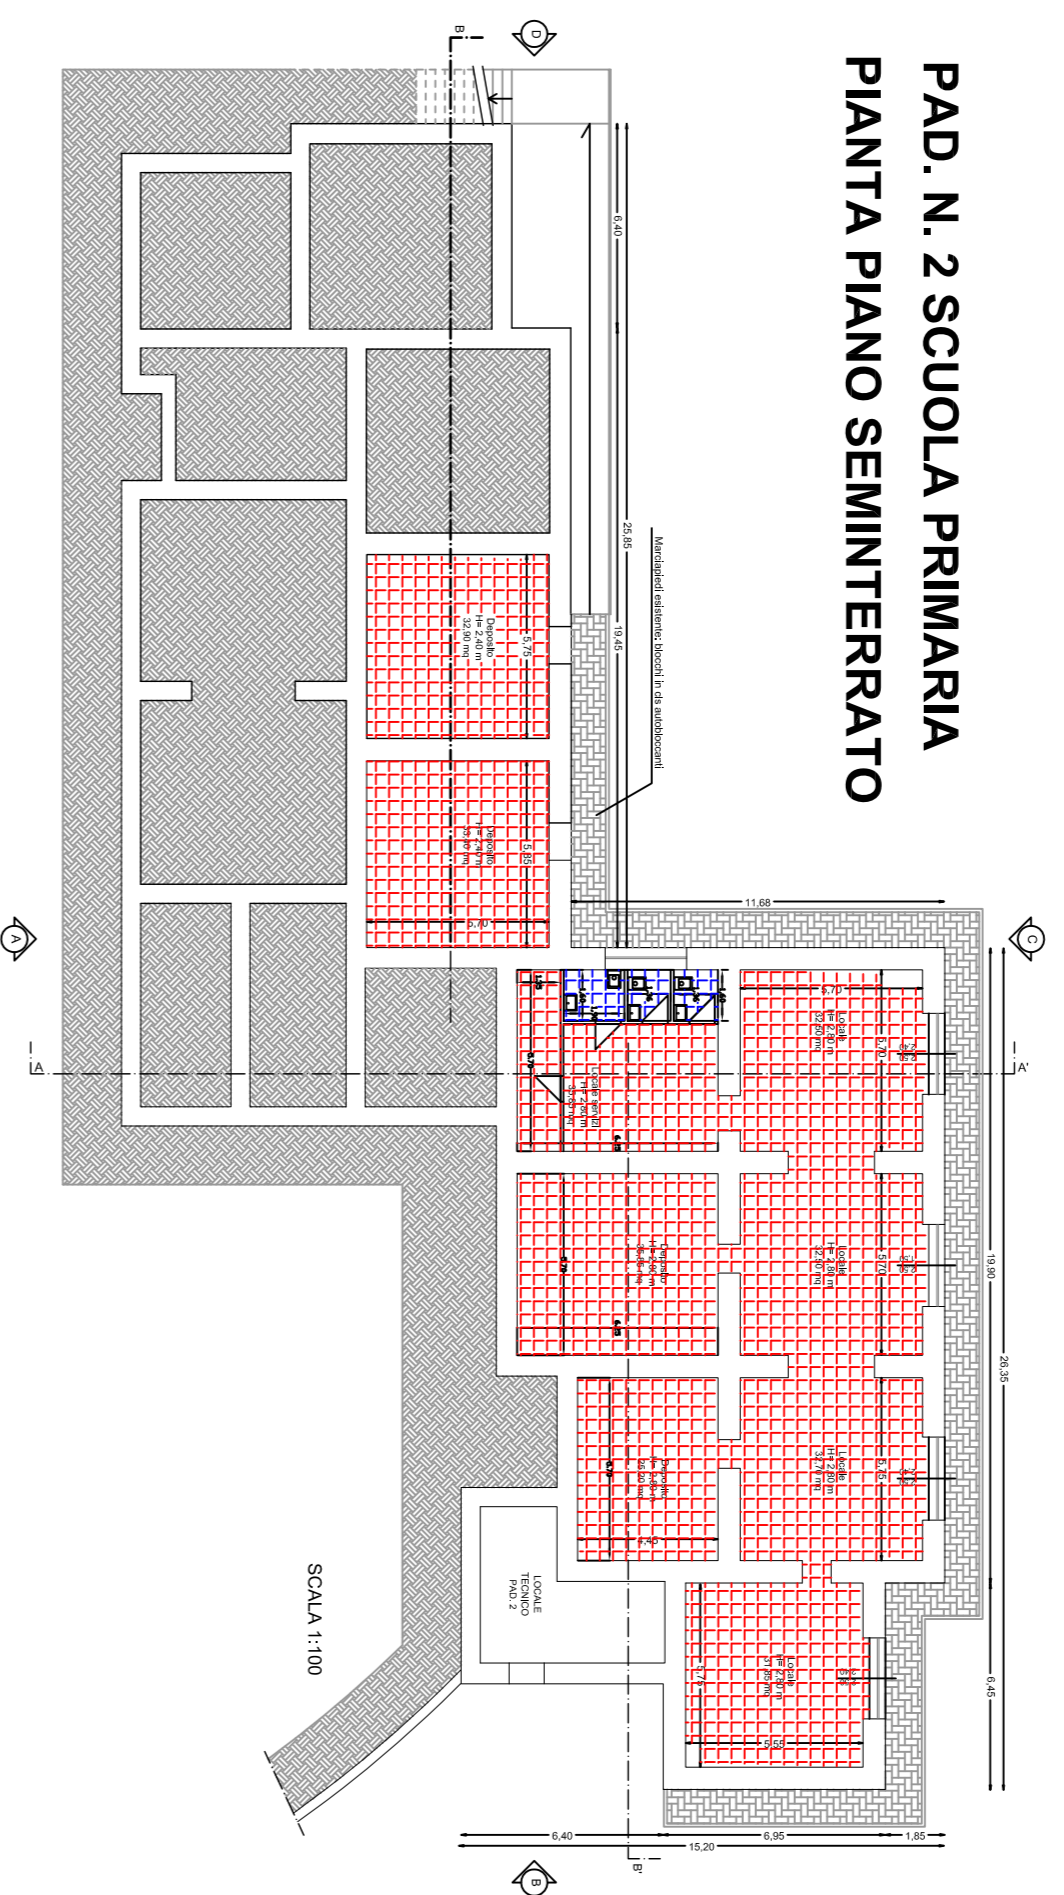


**Prospetto B**

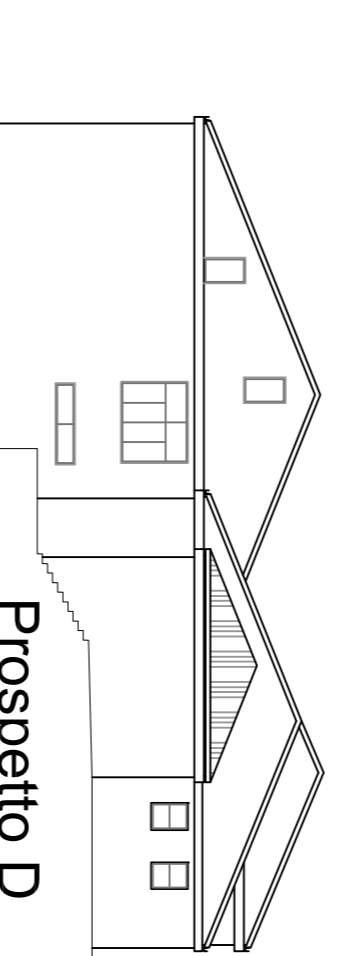


**Prospetto D**

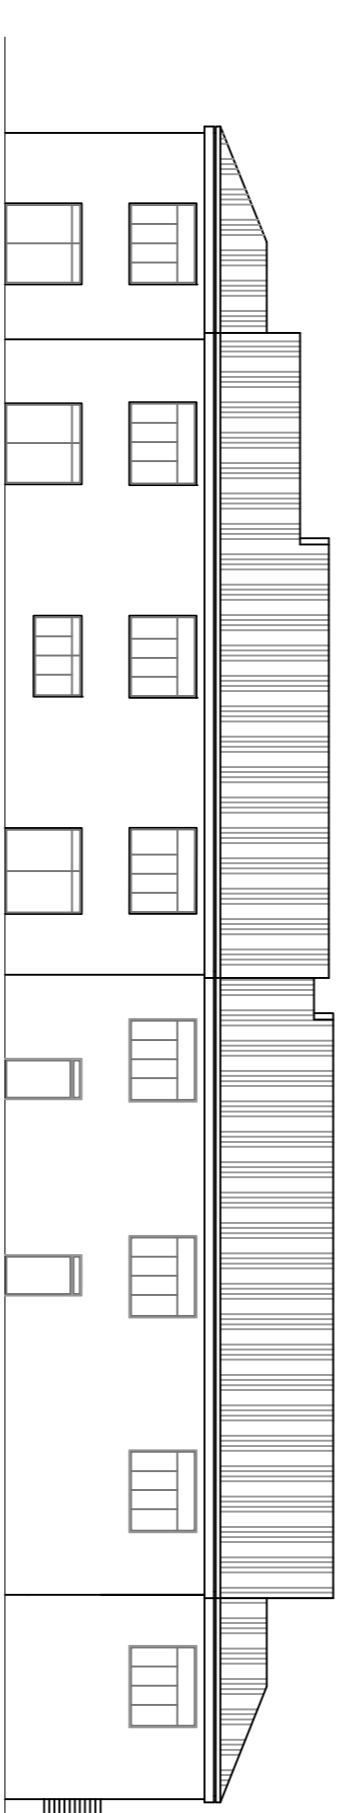

**Prospetto C**

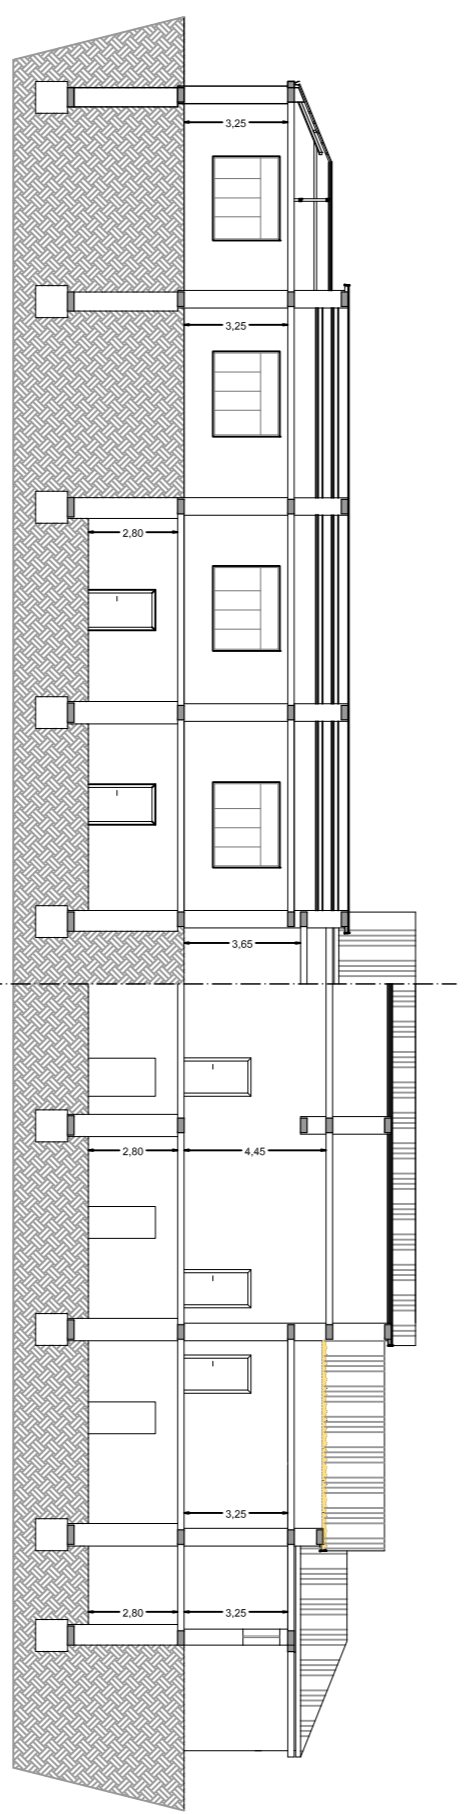

**Sezione BB''**

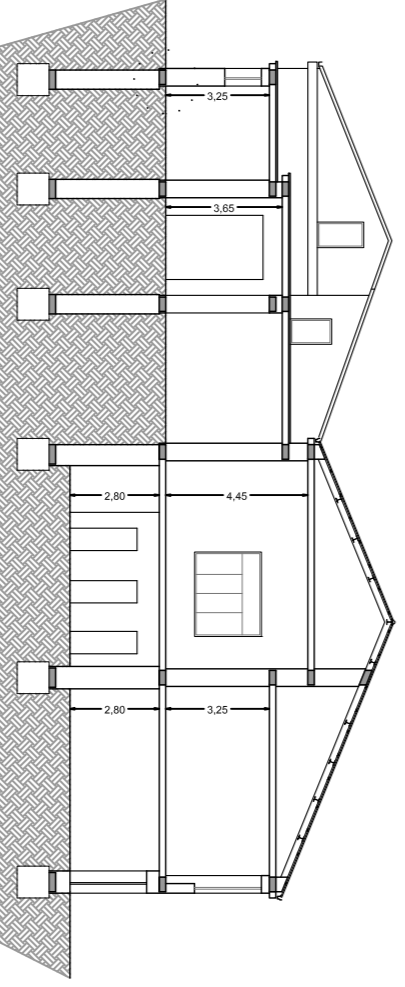

**Sezione AA''**