



EDIFICIO SCOLASTICO PORTELLA PIANTA PIANO RIALZATO


AREA D'INTERVENTO

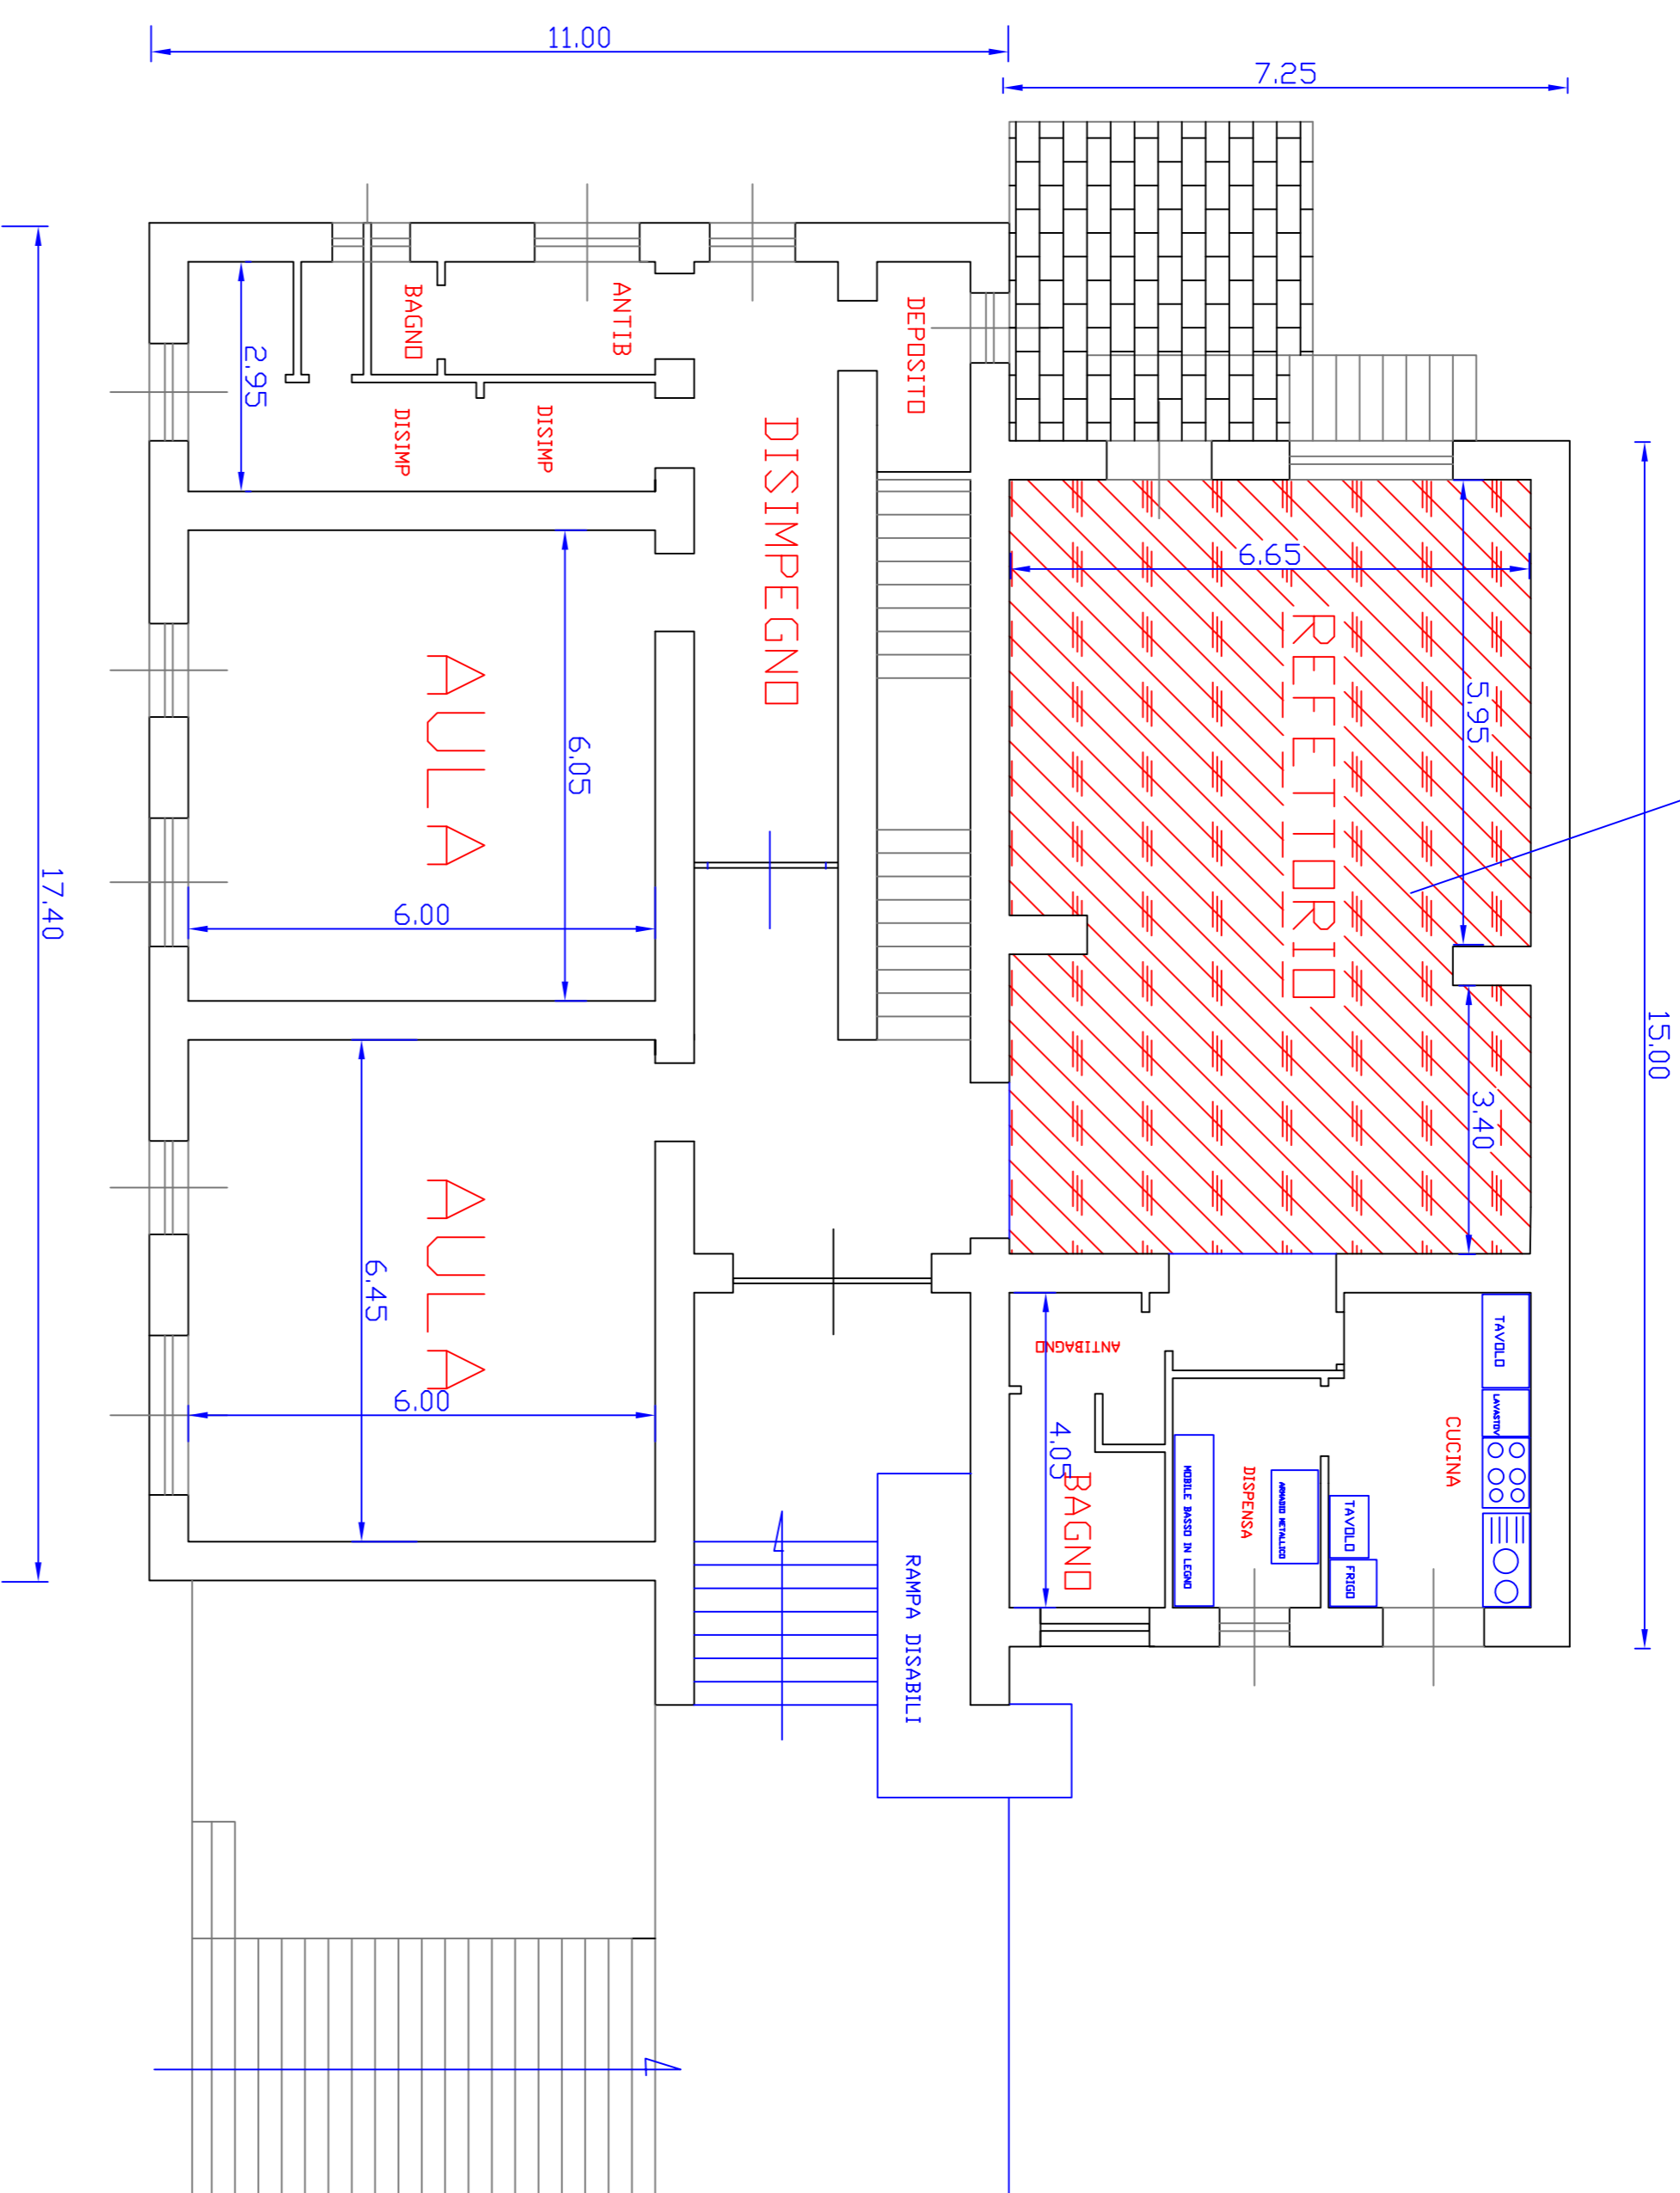

COPERTURA

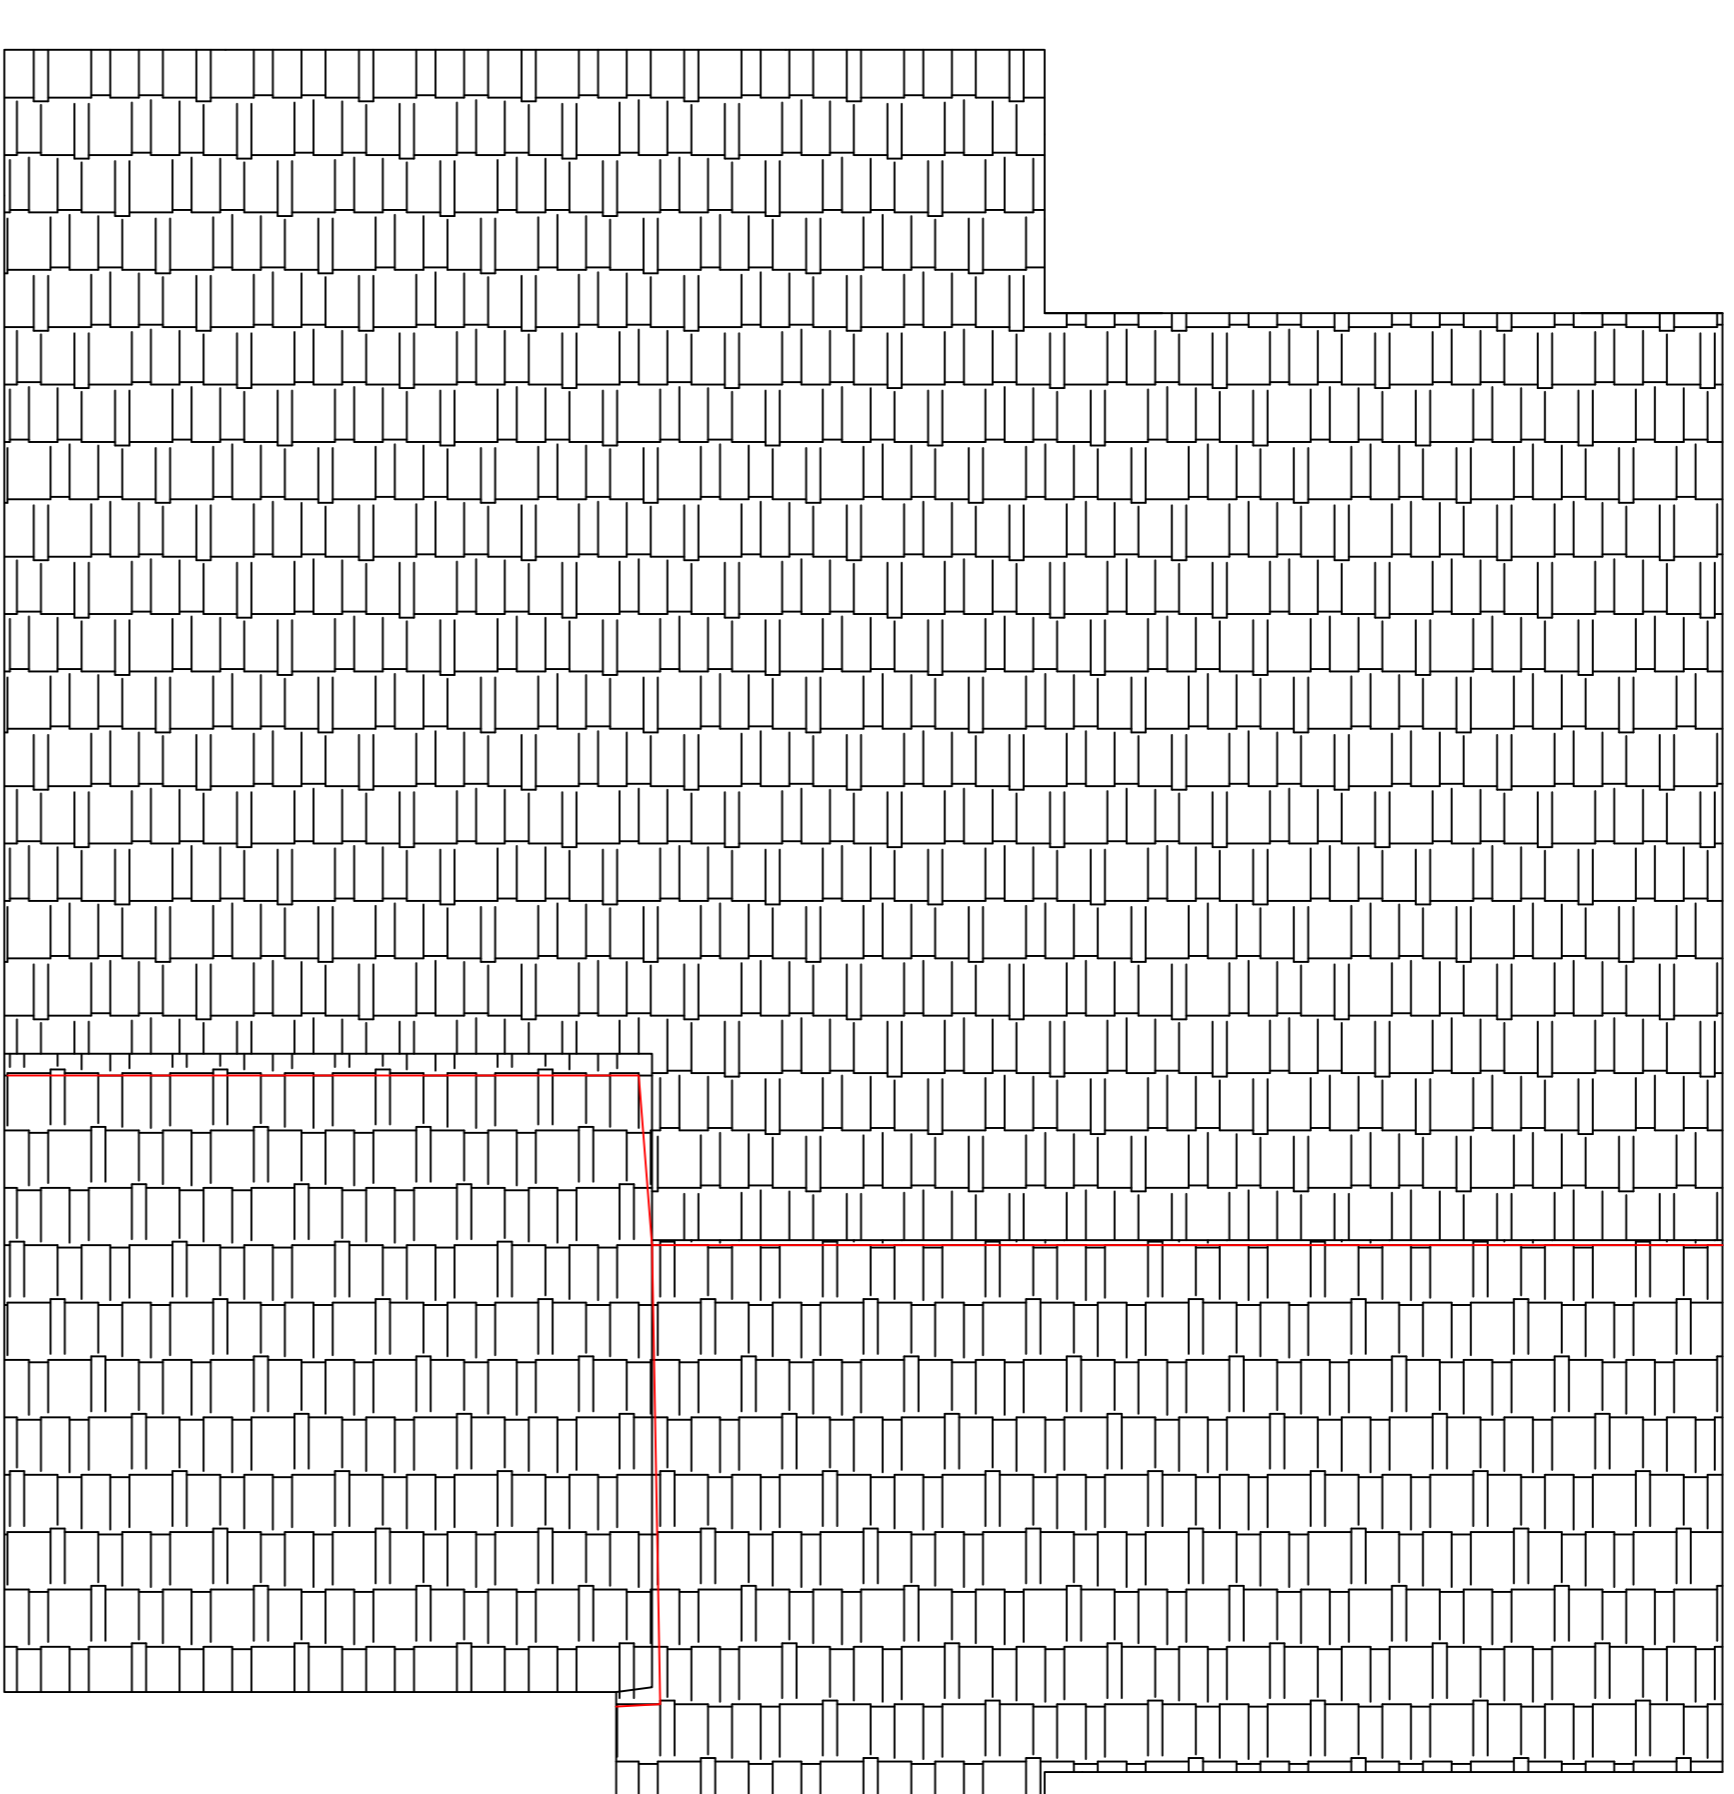

AREA DI INTERVENTO

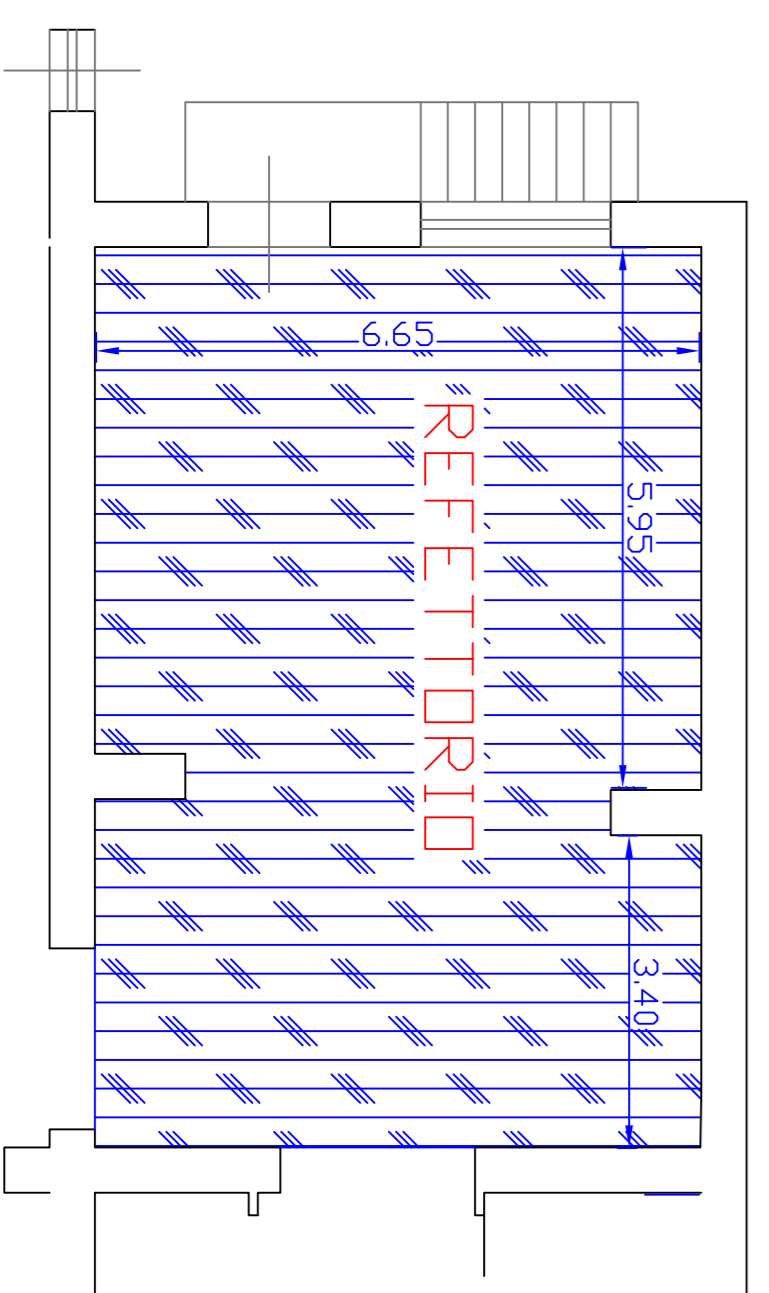

PARTICOLARI COSTRUTTIVI

Messa in sicurezza solaio copertura

